

LET'S SEA

BALTIC PARK

LOKAL 2 POKOJE

A02 (A/0/L02)

01 KORYTARZ	4,24 m ²
02 SALON Z ANEKSEM KUCHENNYM	22,10 m ²
03 SYPIALNIA	9,80 m ²
04 ŁAZIENKA	3,67 m ²

SUMA POW. POMIESZCZEŃ	39,81 m ²
POW. POD ŚCIANKAMI DZIAŁOWYMI	0,45 m ²


ŁĄCZNA POWIERZCHNIA MIESZKANIA 40,26 m²

POW. BALKONU	3,77 m ²
POW. OGRÓDKA	20,73 m ²

ARANŻACJA JEST POGŁĄDOWA, STANOWI JEDYNE PRZYKŁADOWY MODEL FUNKCJONALNY I NIE STANOWI OFERTY W ROZUMIENIU KC. PRZEDSTAWIONE POWIERZCHNIE MOGĄ ULEĆ ZMIANIE. POWIERZCHNIE I WYMIARY MAJĄ CHARAKTER ORIENTACYJNY. OSTATECZNIE BĘDĄ ZNANE PO WYBUDOWANIU I OMIARACH WG ZASAD OKREŚLONYCH W UMOWIE DEWELOPERSKIEJ. POWIERZCHNIE UŻYTKOWE OBLICZONO ZGODNIE Z ROZPORZĄDZENIEM MINISTRA TRANSPORTU, BUDOWNICTWA I GOSPODARKI MORSKIEJ W SPRAWIE ZAKRESU I FORMY PROJEKTU BUDOWLANEGO I PRZYTOCZONA W NIM NORMA PN-IS09836:1997.



ZESPÓŁ BUDYNKÓW MIESZKALNYCH WIELORODZINNYCH Z POMIESZCZENIAMI USŁUGOWYMI W MIEJSCOWOŚCI GĄSKI PRZY UL. NADBRZEŻNEJ, NA DZIAŁKACH NR 22/14; 22/15; 22/16, NR 321

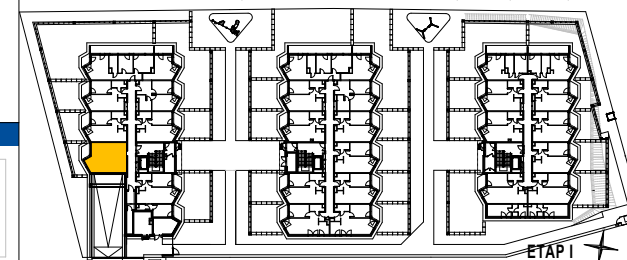

1 m 5 m

SKALA 1:100

ŚCIANKA DZIAŁOWA
MOŻLIWOŚĆ PRZERÓBKI LUB DEMONTAŻU

adres inwestycji:

biuro sprzedaży:

inwestor:

ul. Nadbrzeżna,
Gąski, Gmina Mielno

www.lets-sea.pl
sprzedaz@lets-sea.pl
tel. 510 166 087

redNet²⁴
REAL ESTATE AGENCY

PREMIUM
PROPERTIES 1

PRACOWNIA
ARCHITEKTONICZNA
Brygida
BY I STANISŁAWA
SIPINSKICH

ETAPI