

1,25 m 5 m

SKALA 1:125

ŚCIANKA DZIAŁOWA
MOŻLIWOŚĆ PRZERÓBKILUB DEMONTAŻU

adres inwestycji:

biuro sprzedaży:

inwestor:

ul. Nadbrzeżna,
Gąski, Gmina Mielno

www.lets-sea.pl
sprzedaz@lets-sea.pl
tel. 510 166 087

redNet 24
REAL ESTATE AGENCY

**PREMIUM
PROPERTIES** 1

PRACOWNIA
ARCHITEKTONICZNA
Brepszy
LWY I STANISŁAWA
SITKINSKICH

LET'S SEA
BALTIC PARK

LOKAL 3 POKOJE

A06 (A/0/L06)

01 KORYTARZ	8,39 m ²
02 SALON Z ANEKSEM KUCHENNYM	20,98 m ²
03 SYPIALNIA	9,88 m ²
04 SYPIALNIA	14,15 m ²
05 ŁAZIENKA	6,40 m ²

SUMA POW. POMIESZCZEŃ	59,80 m ²
POW. POD ŚCIANKAMI DZIAŁOWYMI	0,61 m ²


ŁĄCZNA POWIERZCHNIA MIESZKANIA 60,41 m²

POW. BALKONU 1	5,52 m ²
POW. BALKONU 2	2,73 m ²
POW. BALKONU 3	3,77 m ²
POW. OGRÓDKA	128,34 m ²

ARANŻACJA JEST POGŁADOWA, STANOWI JEDYNI PRZYKŁADOWY MODEL FUNKCJONALNY I NIE STANOWI OFERTY W ROZUMIENIU KC. PRZEDSTAWIONE POWIERZCHNIE MOGĄ ULEC ZMIANIE POWIERZCHNIE I WYMIARY MAJĄ CHARAKTER ORIENTACYJNY OSTATECZNIE BĘDĄ ZNANE PO WYBUDOWANIU I OBIEMIARACH WG ZASAD OKREŚLONYCH W UMOWIE DEWELOPERSKIEJ. POWIERZCHNIE UŻYTKOWE OBLICZONO ZGODNIE Z ROZPORZĄDZENIEM MINISTRA TRANSPORTU, BUDOWNICTWA I GOSPODARKI MORSKIEJ W SPRAWIE ZAKRESU I FORMY PROJEKTU BUDOWLANEGO I PRZYTOCZONO W NIM NORMĄ PN-ISO9836:1997.



ZESPÓŁ BUDYNKÓW MIESZKALNYCH WIELORODZINNYCH Z POMIESZCZENIAMI USŁUGOWYMI W MIEJSCOWOŚCI GĄSKI PRZY UL. NADBRZEŻNEJ, NA DZIAŁKACH NR 22/14; 22/15; 22/16, NR 321

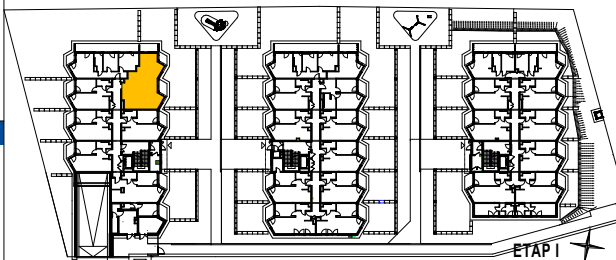

ETAP I